




PLANTA BAIXA
ESCALA: 1/50

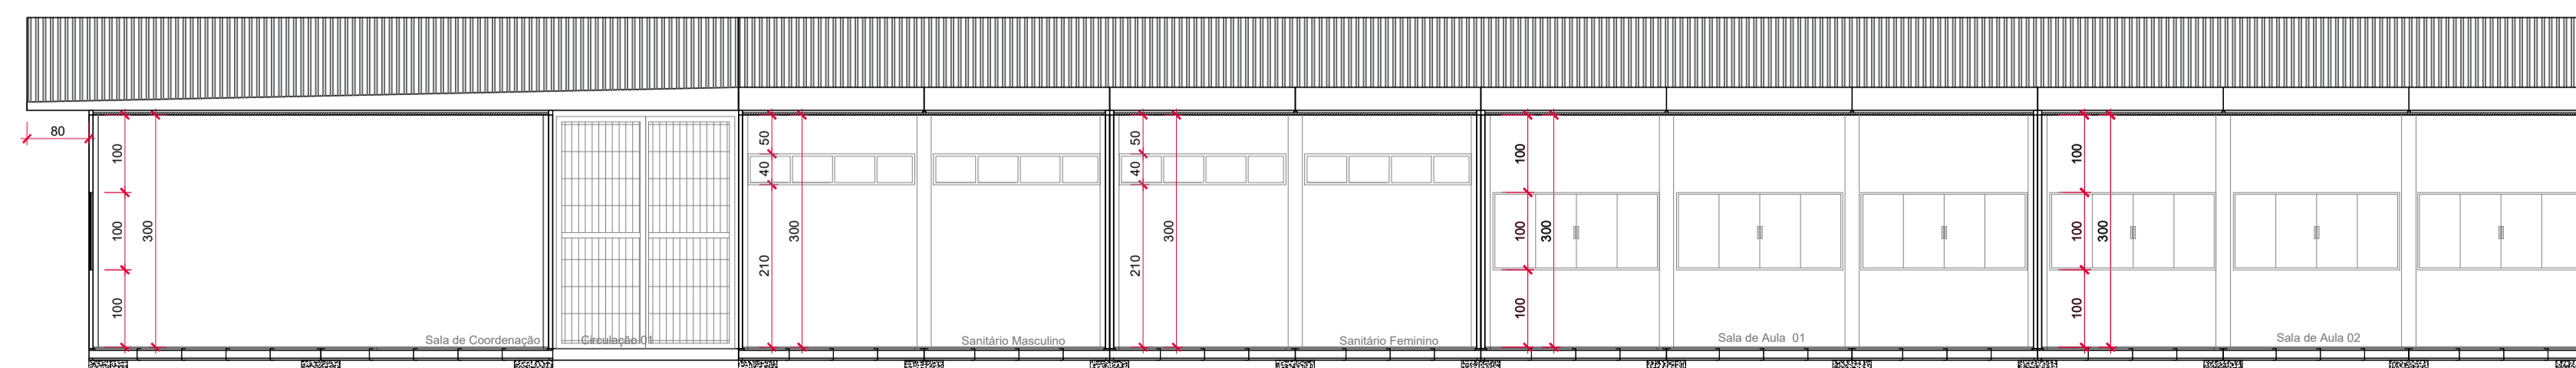

CORTE AA
ESCALA: 1/50

OBSERVAÇÕES:
Havendo divergências entre cota e escala, prevalecerá o valor da cota.

CONTEÚDO PROJETO ARQUITETÔNICO - OBRA X	
Planta Baixa	
PROJETO: Edificação Comercial em Construção Modular ENDEREÇO:	DESENHO: Lucas Persuhn ESCALA: Indicada FORMATO: A1
PROPRIETÁRIO 	
RESPONSÁVEL TÉCNICO 	
DATA Maio/2023	PRANCHA 02/03