




1 PLANTA BAIXA
ESCALA: 1/100

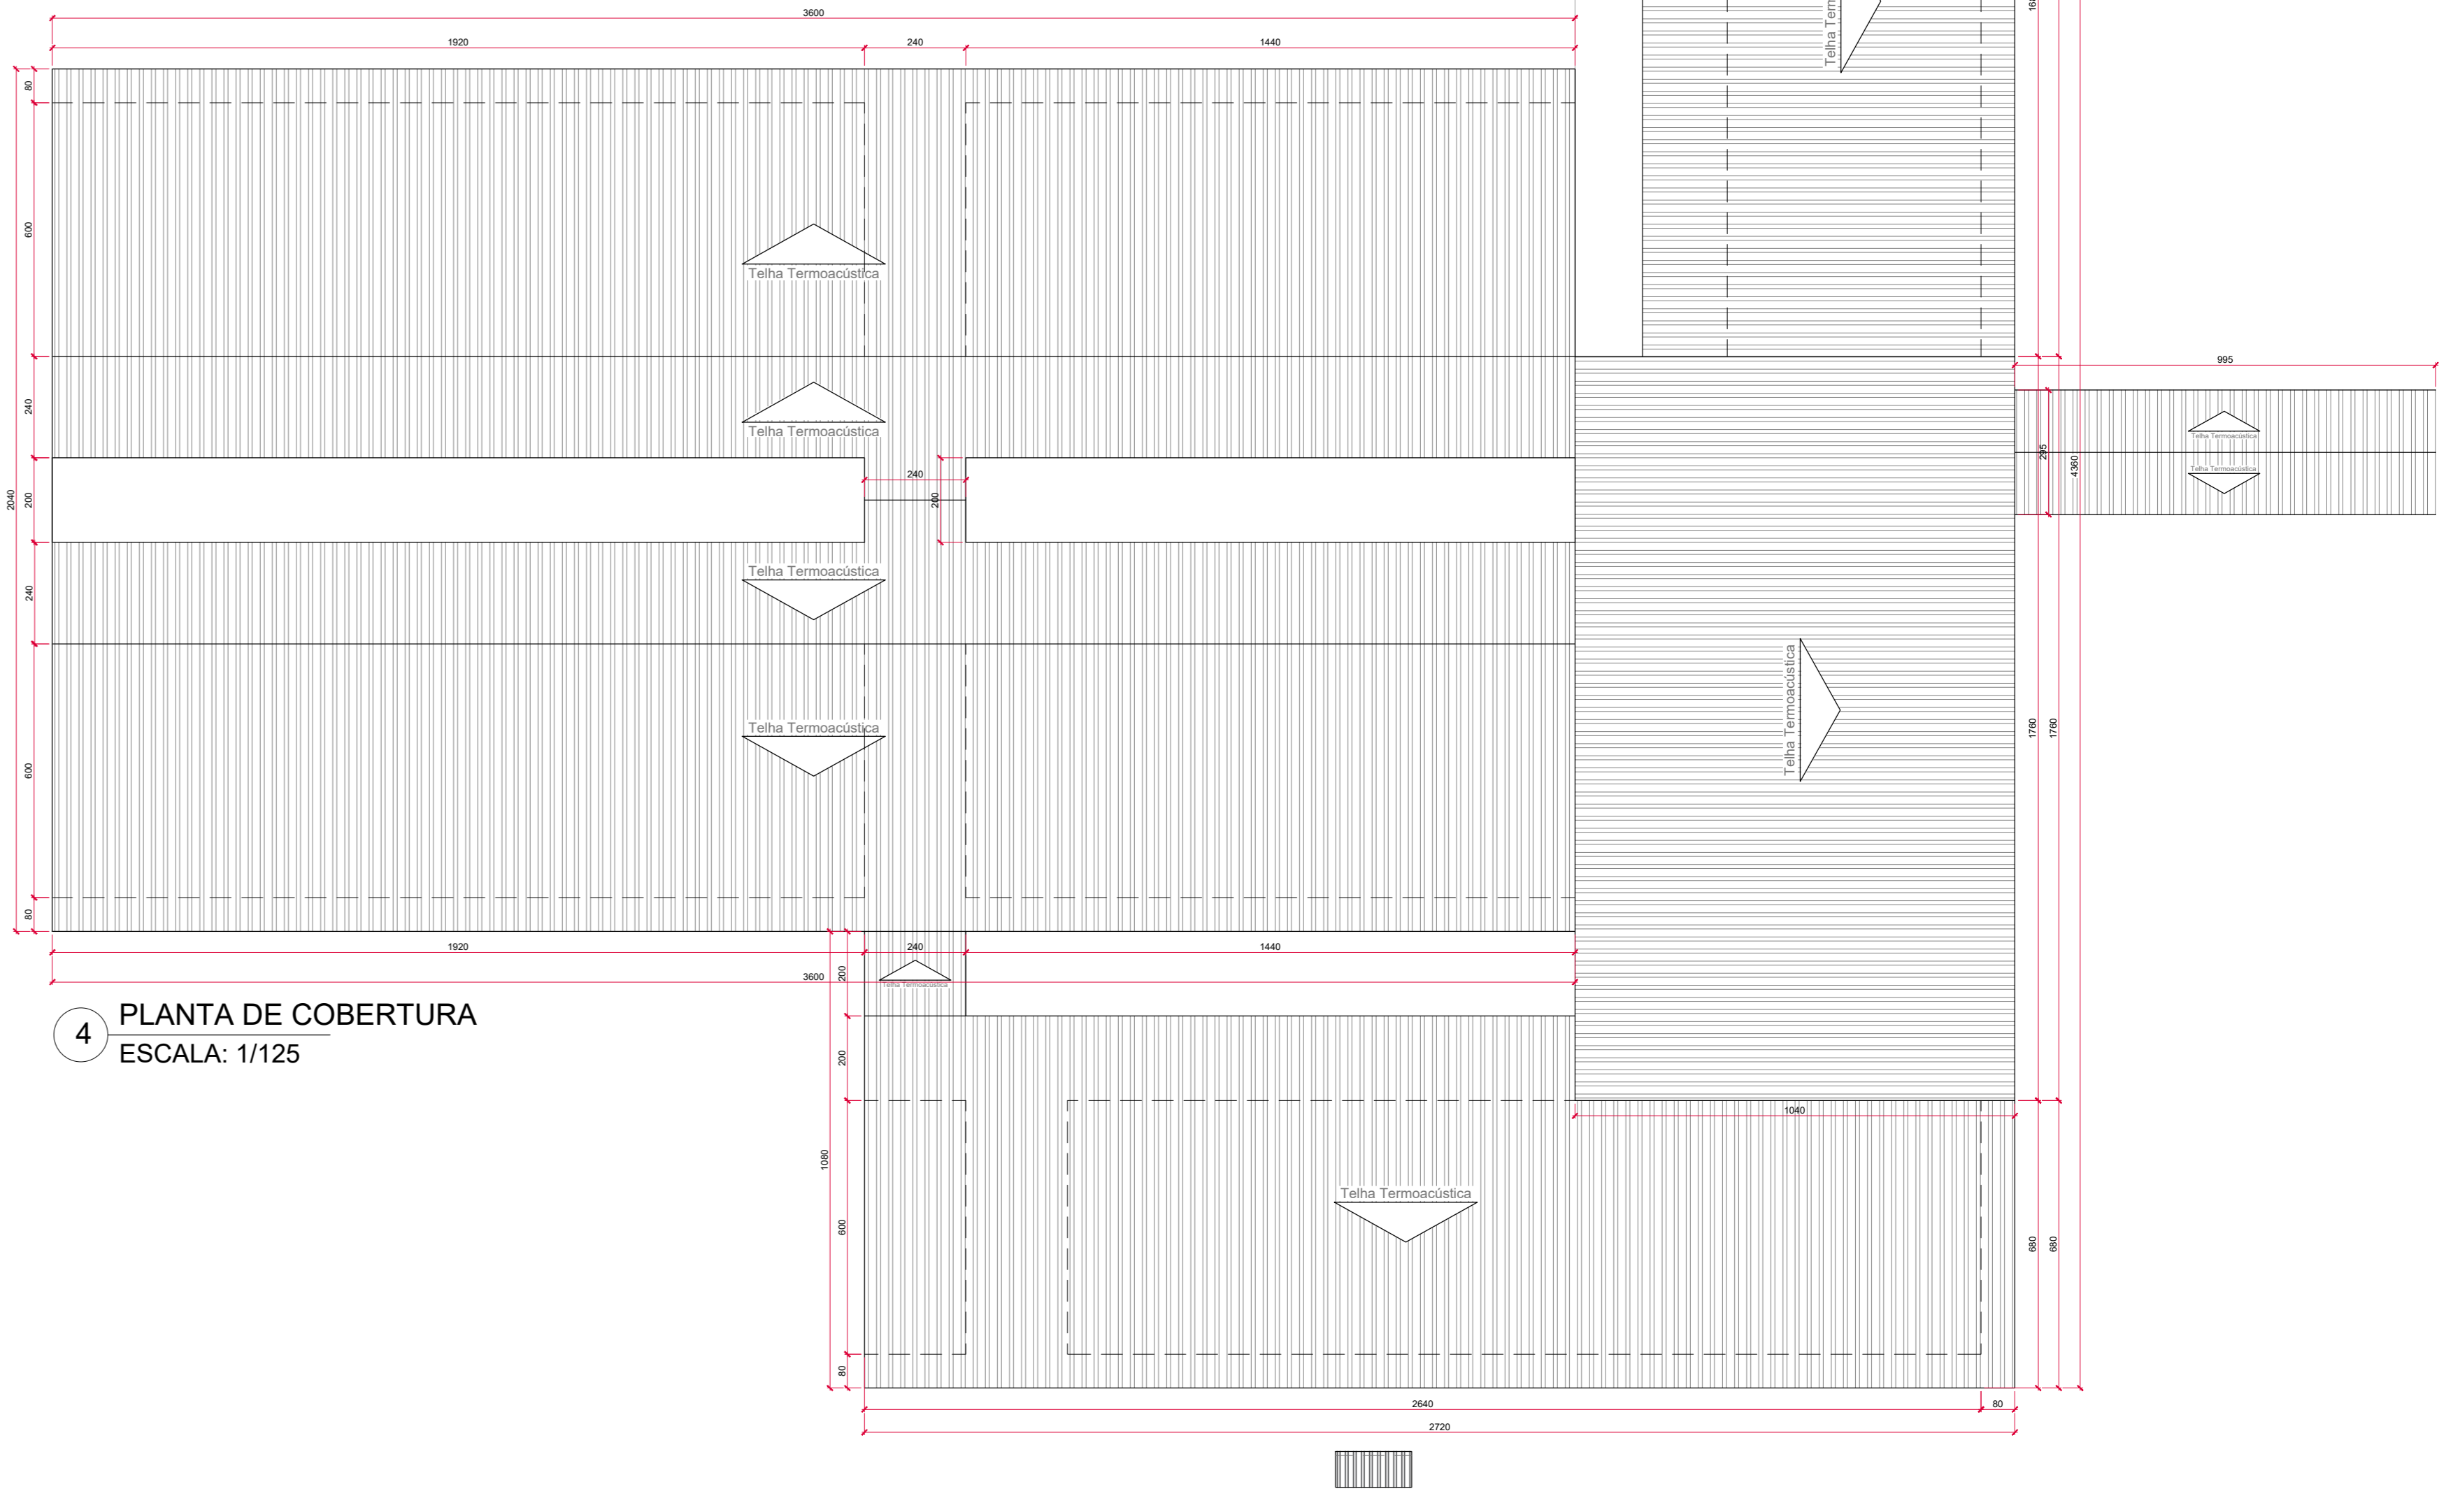

4 PLANTA DE COBERTURA
ESCALA: 1/125

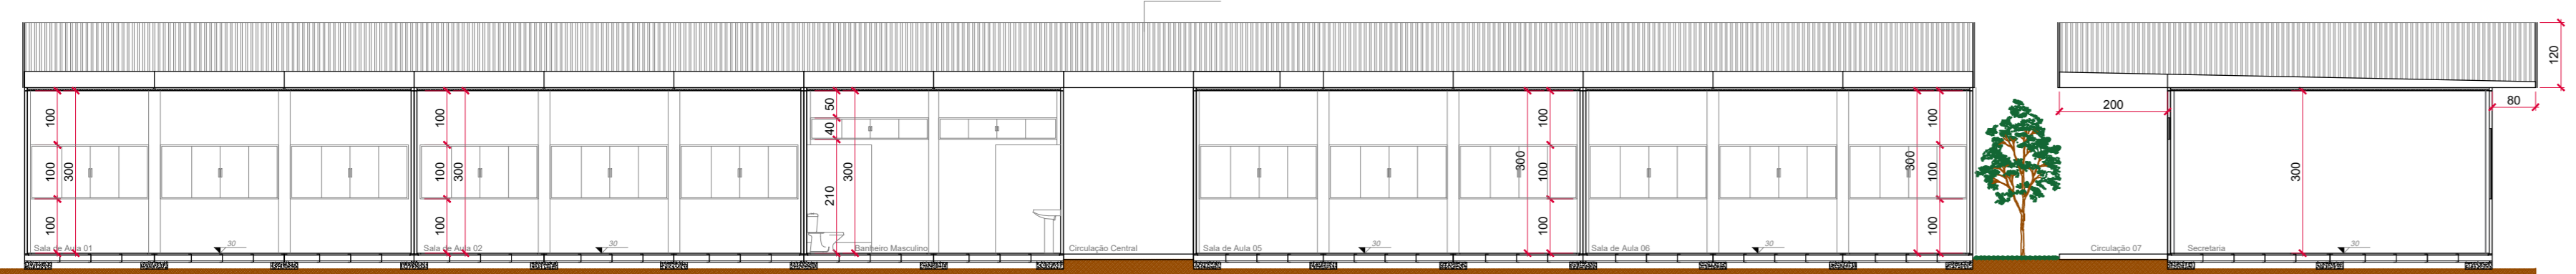

2 CORTE AA
ESCALA: 1/100

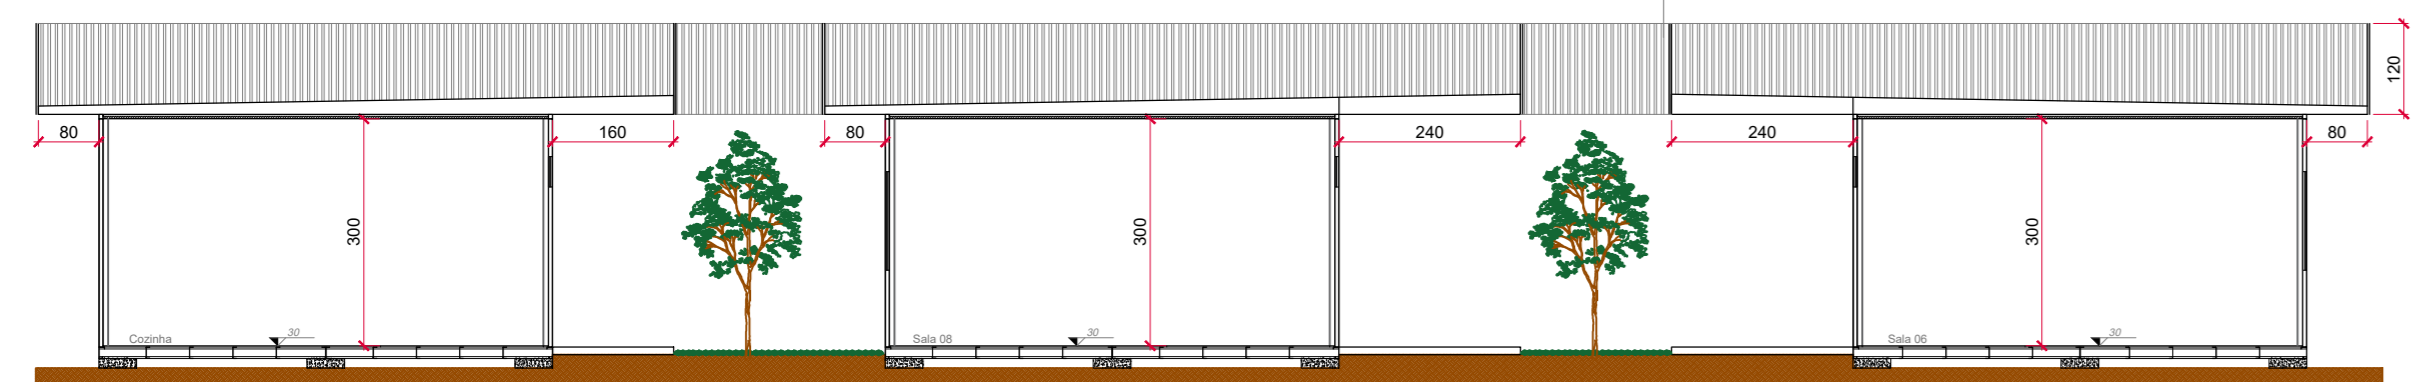

3 CORTE BB
ESCALA: 1/100

TABELA DE ESQUADRIAS EDIFICAÇÃO				
Referência	Dimensões	PORTA - JANELA	Quantidade	Material
P1	90x210	Abrir	24	Alumínio
P2	120x210	Abrir	2	Alumínio
J1	220x130/120	Basculante	37	Alumínio
J2	220x40/210	Basculante	30	Alumínio
J3	80x40/210	Basculante	2	Alumínio

QUADRO DE ÁREAS	
Área do Terreno	3.184,46 m ²
Área Modular	648,00 m ²
Área Circulação Coberta/Pátio	531,68 m ²
Área Estacionamento / Calçada	383,00 m ²
Espaço Reservado para Playground	308,84 m ²
Área Gramado	1.273,07 m ²
Abrigo de Gás e Lixeira	2,87 m ²
Área Total a ser Construída	1.182,55 m ²
Coefficiente de Aproveitamento	0,36%
Taxa Ocupação	36,55%

OBSERVAÇÕES:
Havendo divergências entre cota e escala, prevalecerá o valor da cota.

CONTEUDO PROJETO ARQUITETÔNICO - OBRA X
Planta Baixa, Corte AA, Corte BB, Cobertura

PROJETO: Edificação Comercial em Construção Modular
ENDEREÇO: _____
DESENHO: _____
ESCALA: Indicada
FORMATO: A1

PROPRIETÁRIO: _____
RESPONSÁVEL TÉCNICO: _____
REGISTRO: xxxxxxxxxxxx

Endereço: Estrada Bananal do Sul, nº 4060,
Guaramirim/ SC - Fone / Fax: (47) 3373-0038
DATA: Setembro/2021
PRANCHA: 01/01