
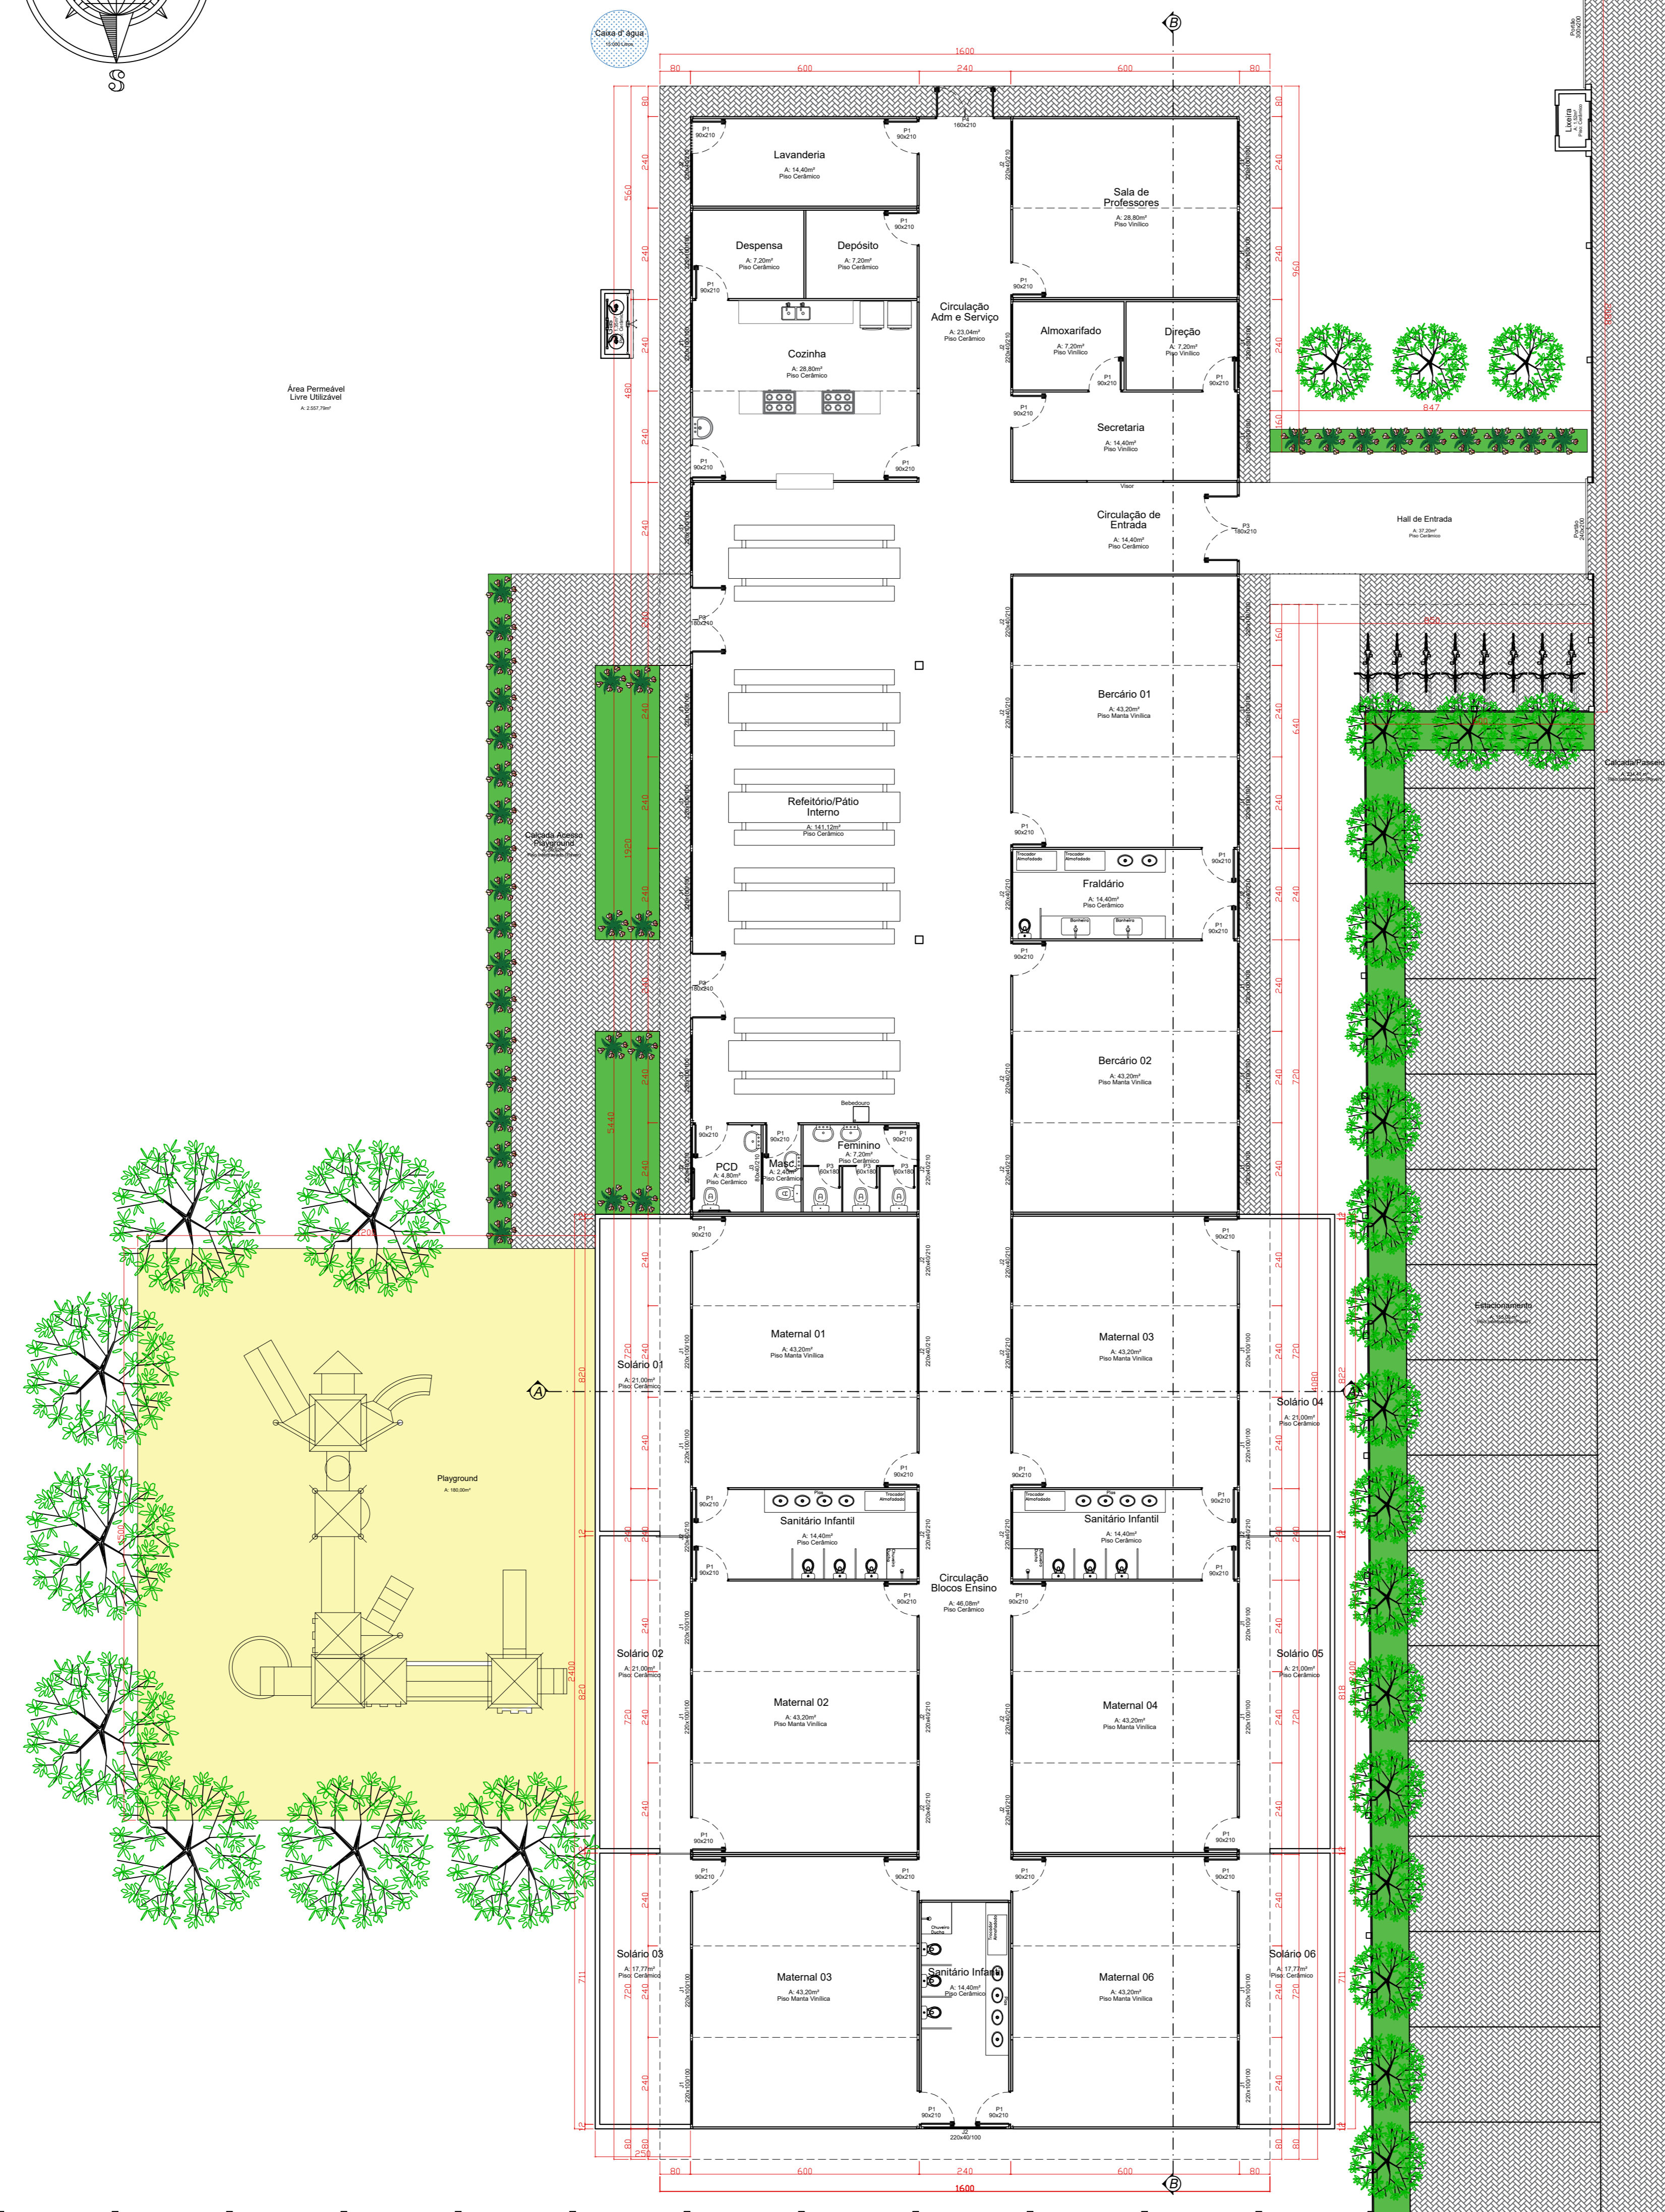




Av. Acioni Souza Filho

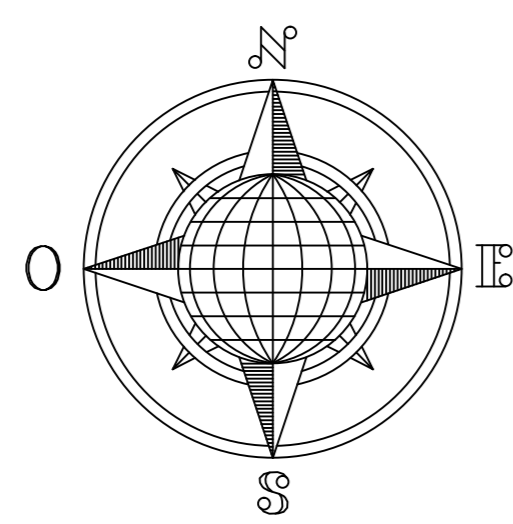

PLANTA BAIXA - ARQUITETÔNICO

Escala: 1/100

Av. Acioni Souza Filho

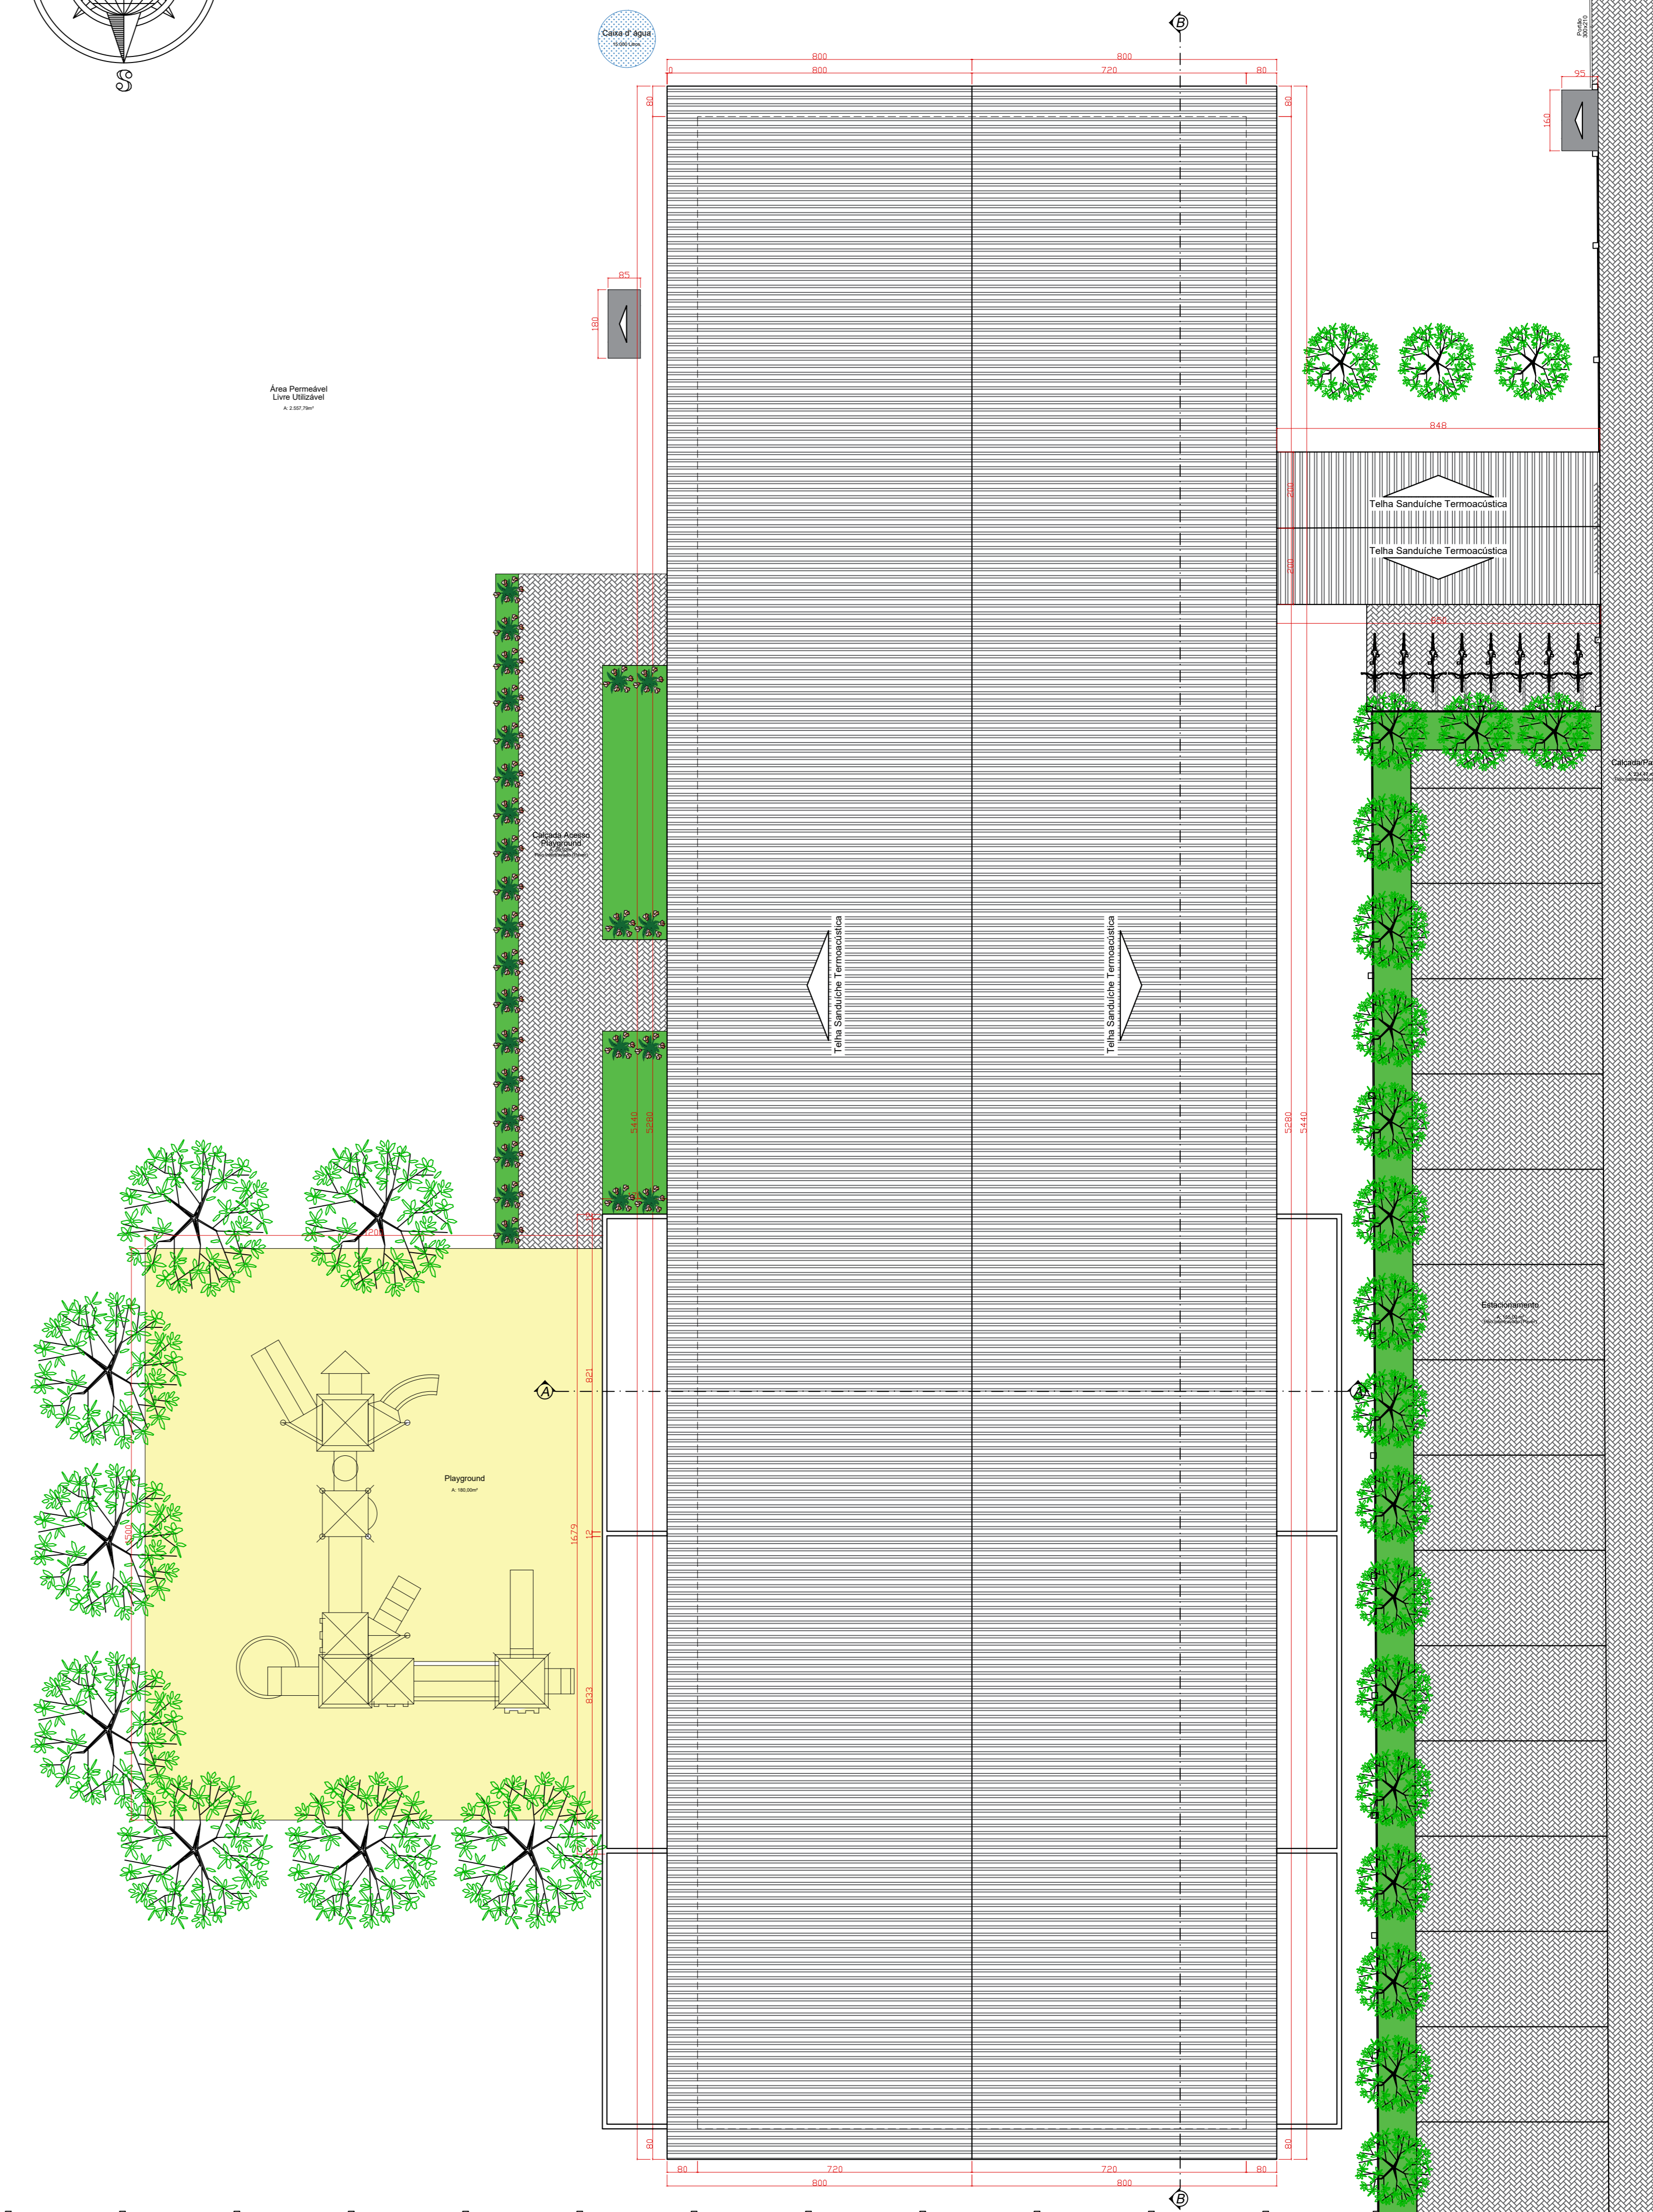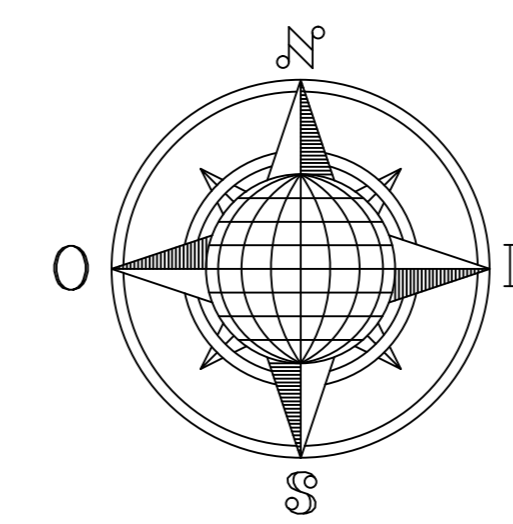

PLANTA DE COBERTURA - ARQUITETÔNICO

Escala: 1/100

| | | |
|----------------------------------|-----------|----------|
| Projeto Arquitetônico | | PRANCHIA |
| Prefeitura Municipal de São José | | 1/1 |
| Secretaria Municipal de Educação | | |
| CONTEÚDO | Corte AA | |
| Planta Baixa | Corte BB | |
| ENDEREÇO | MÊS / ANO | |
| Avenida Acione Souza Filho | NOVEMBRO | |
| Bairro Campinas | 2019 | |
| São José / SC | PRANCHIA | |
| | TAMANHO | |
| | AO | |
| ESCALA | | |
| INDICADA | | |