



01 PLANTA BAIXA
1/125

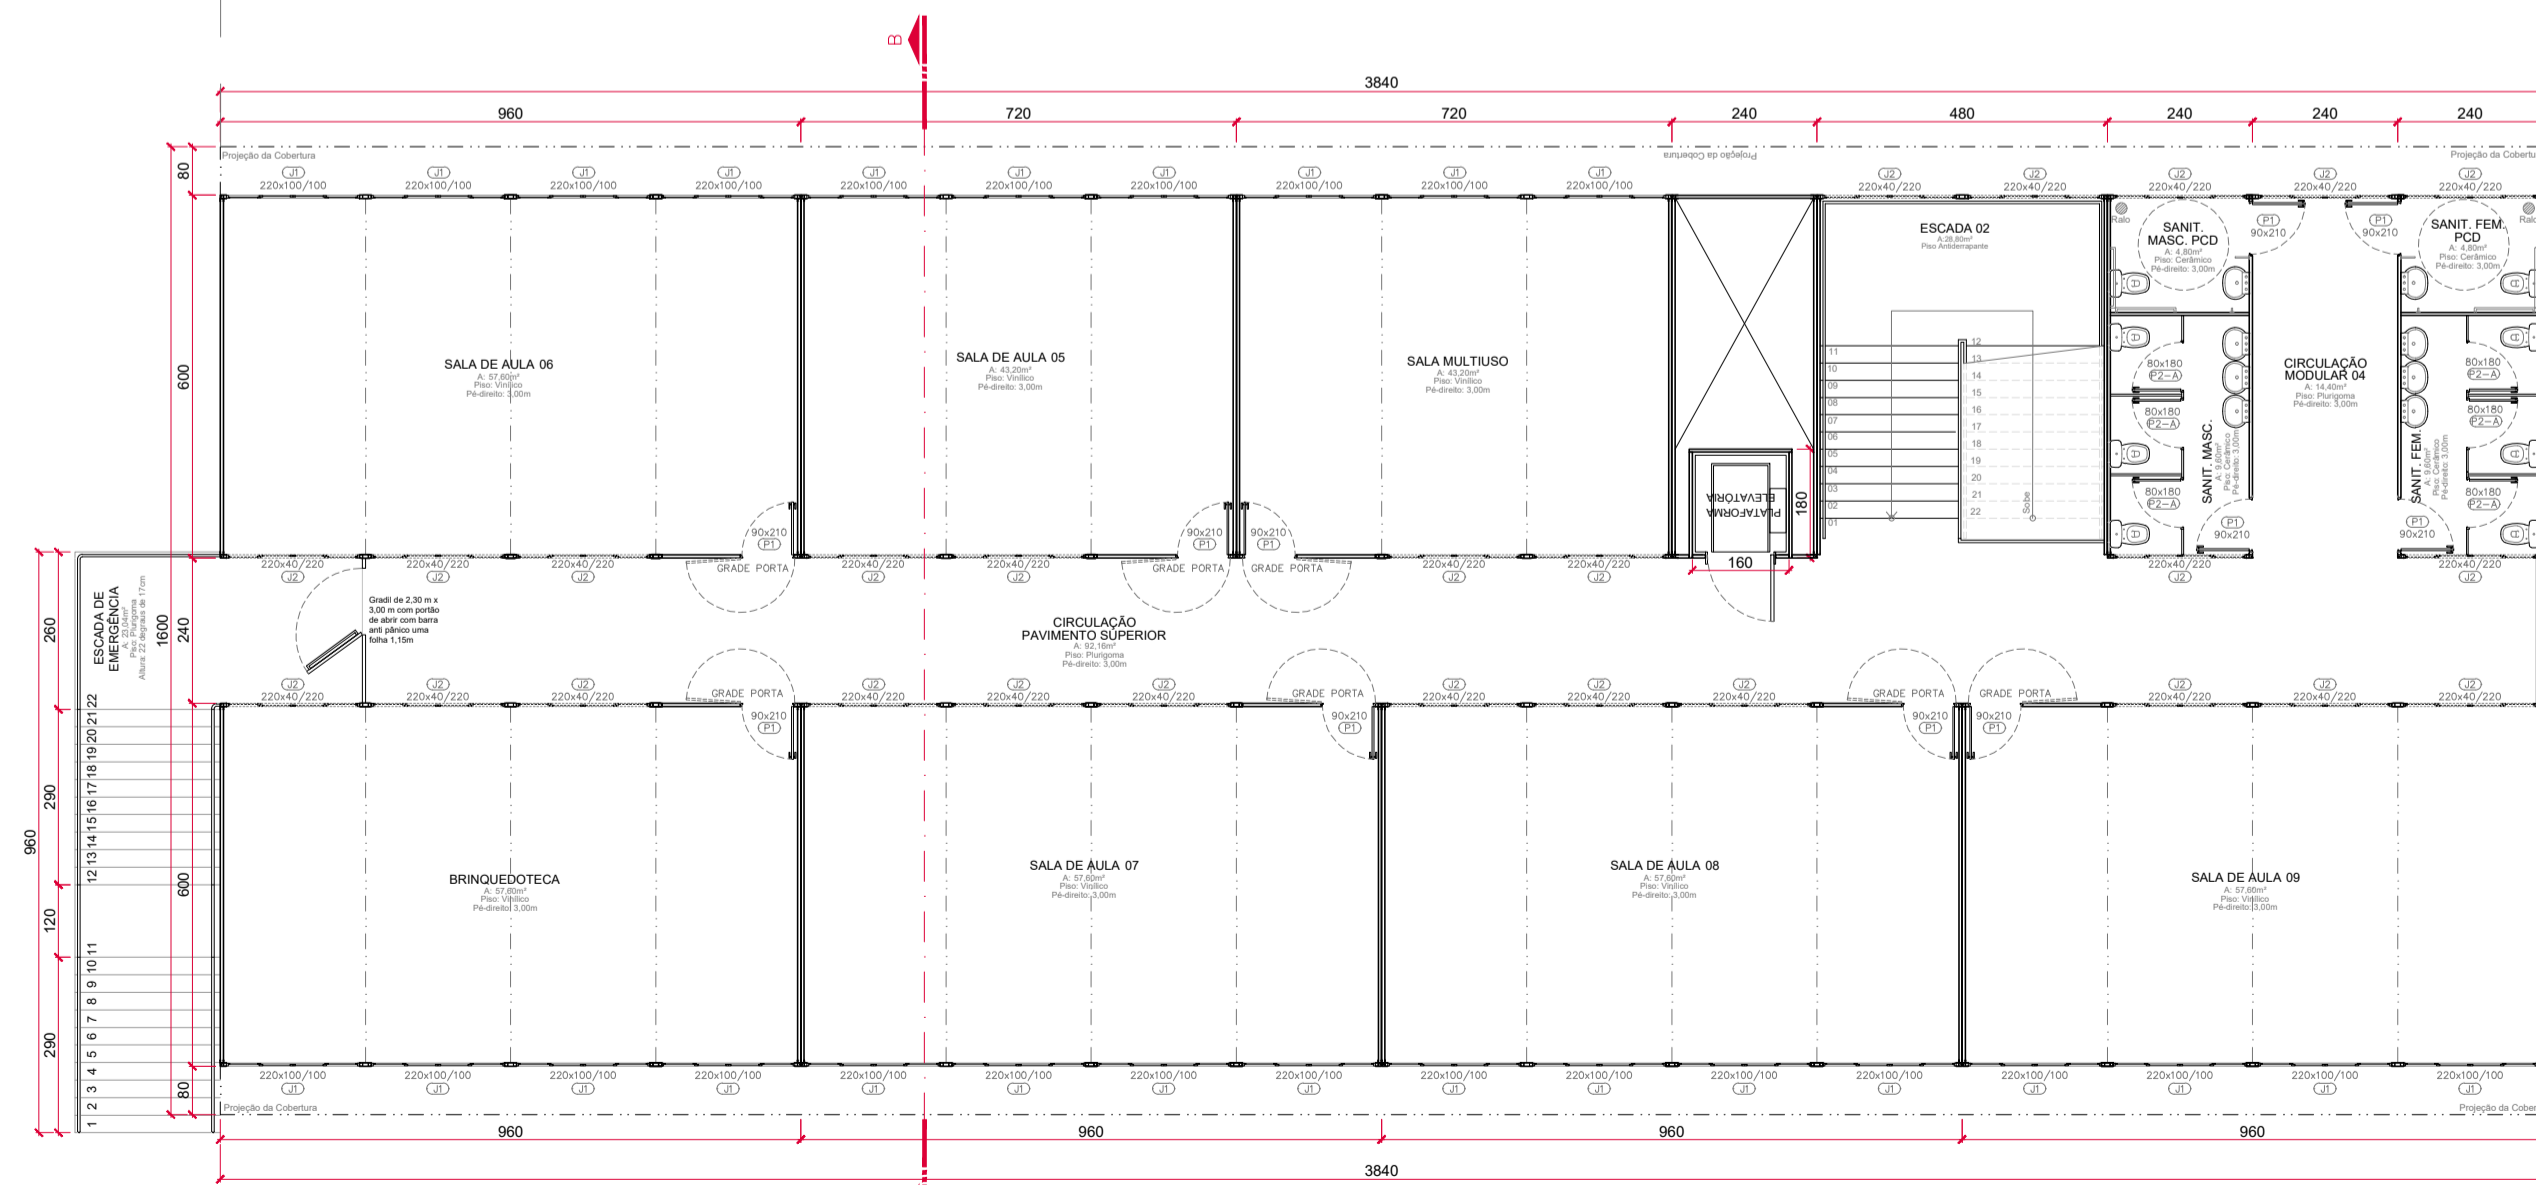

02 PLANTA BAIXA 2º PAV.
1/125

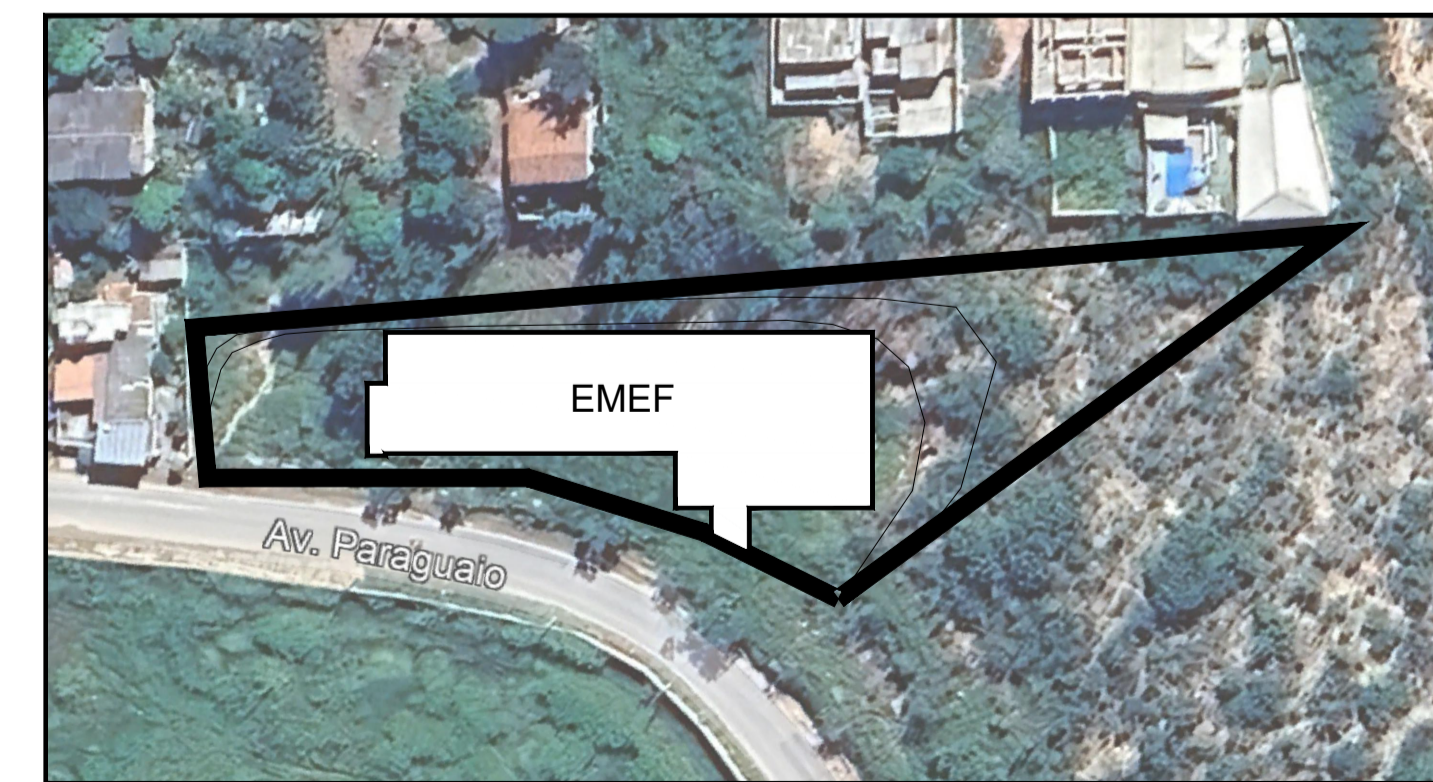


03 LOCALIZAÇÃO
1/1000


TODOS OS AMBIENTES SÃO DERIVADOS DE MÓDULOS HABITACIONAIS MEDINDO 2,40 m x 6,00 m. AMBIENTES MAIORES SÃO COMPOSTOS PELA JUSTAPOSIÇÃO DE MÓDULOS

OBSERVAÇÕES:
Havendo divergências entre cota e escala, prevalecerá o valor da cota.


CONTEÚDO PROJETO ARQUITETÔNICO Planta Baixa	
PROJETO: Edificação Comercial em Construção Modular	DESENHO: Felipe Arones
ENDEREÇO:	ESCALA: Indicada
PROPRIETÁRIO	FORMATO: A1
RESPONSÁVEL TÉCNICO	
DATA Maio/2023	PRANCHA 01/03

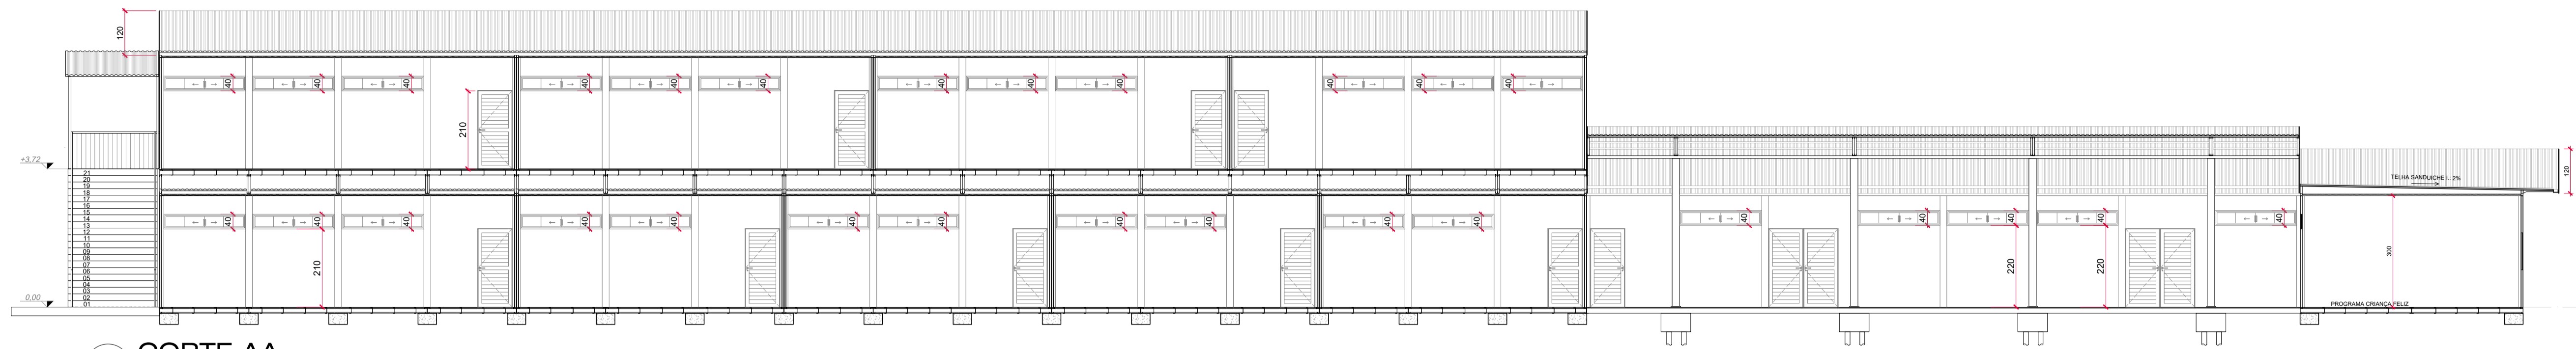

01 CORTE AA
1/100

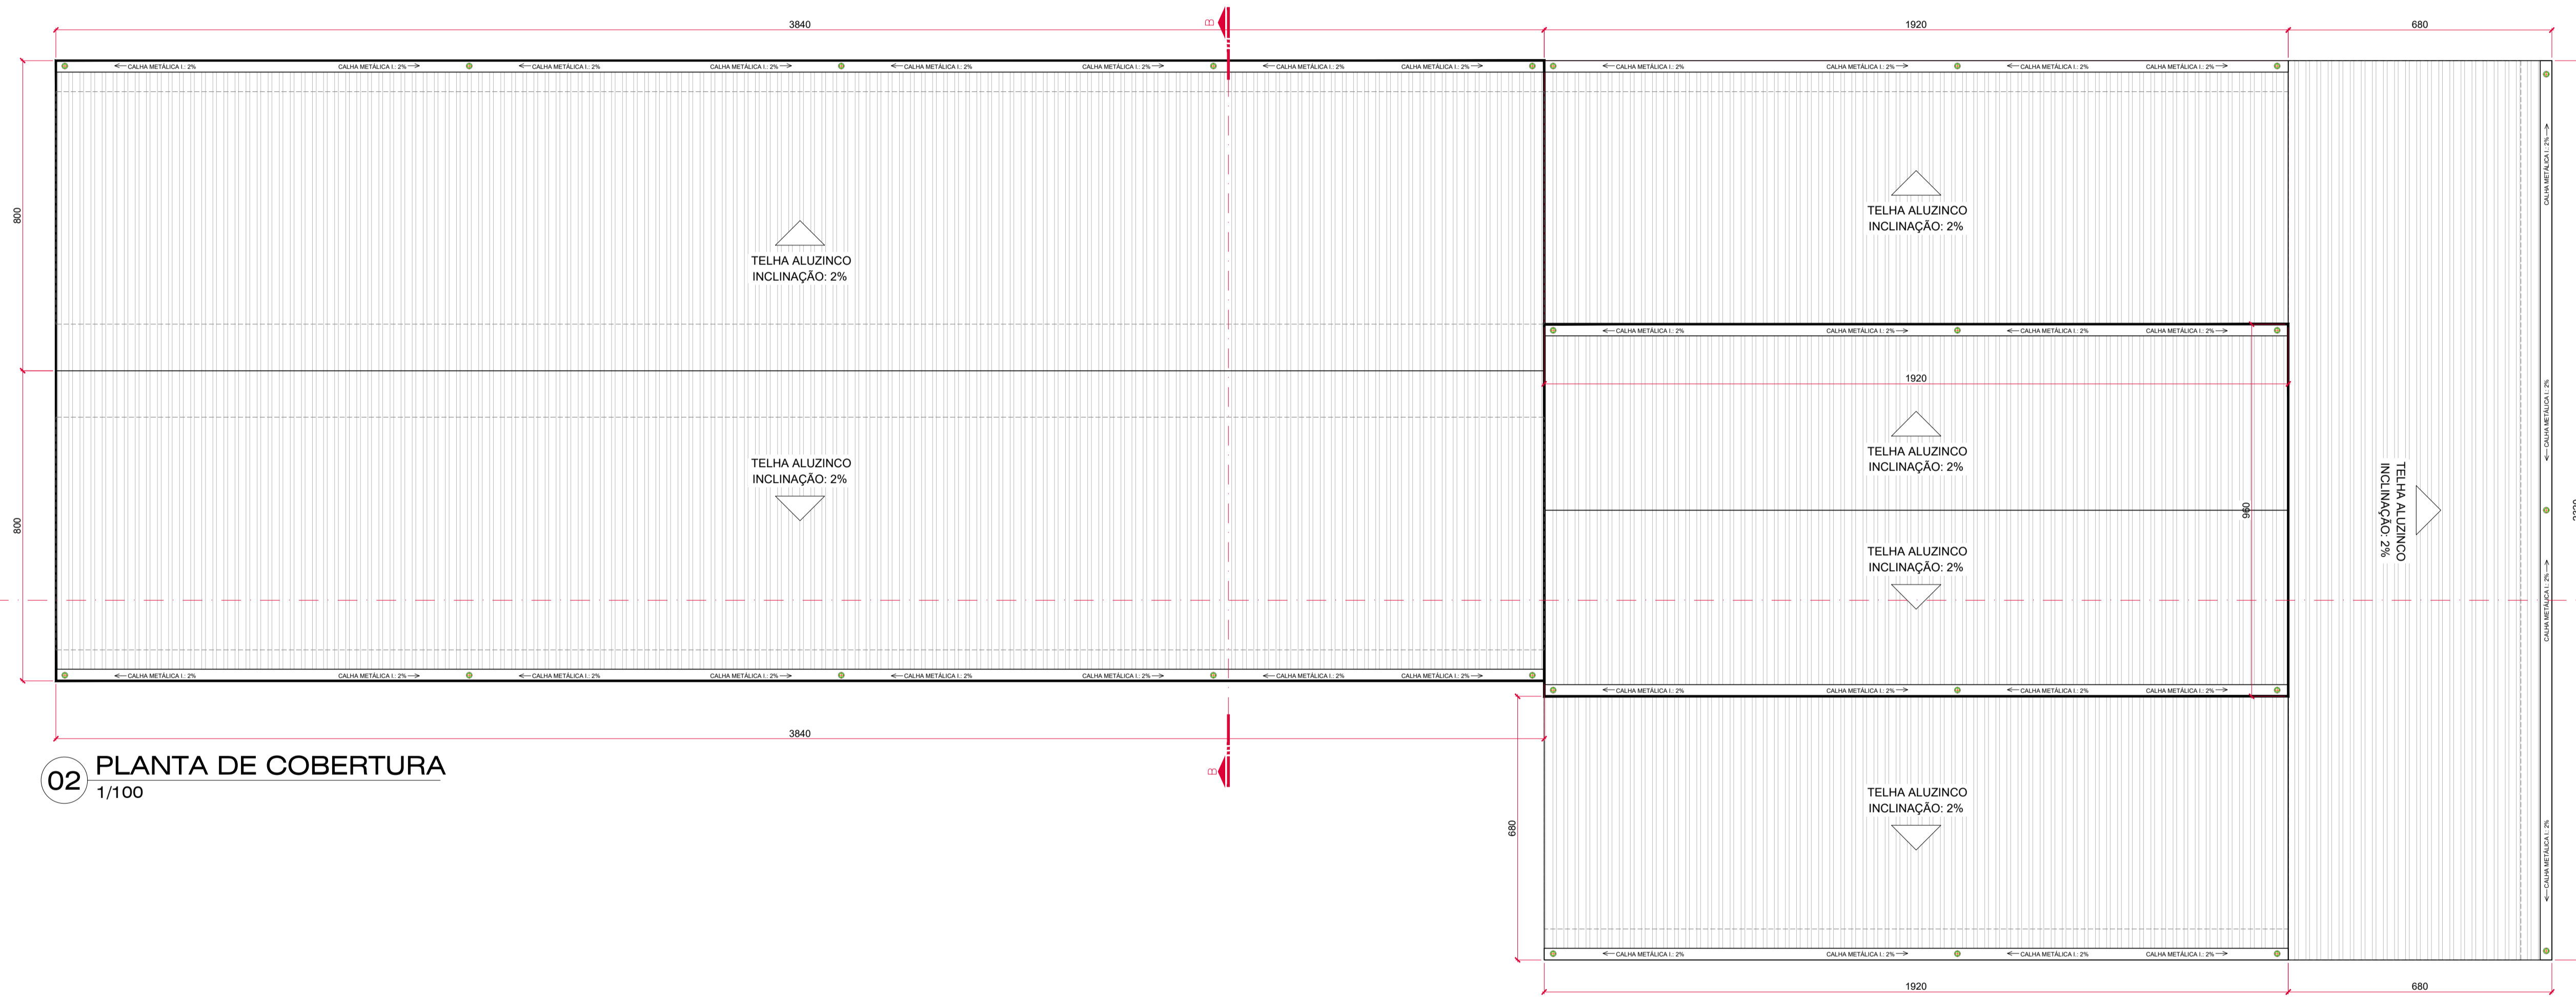

02 PLANTA DE COBERTURA
1/100

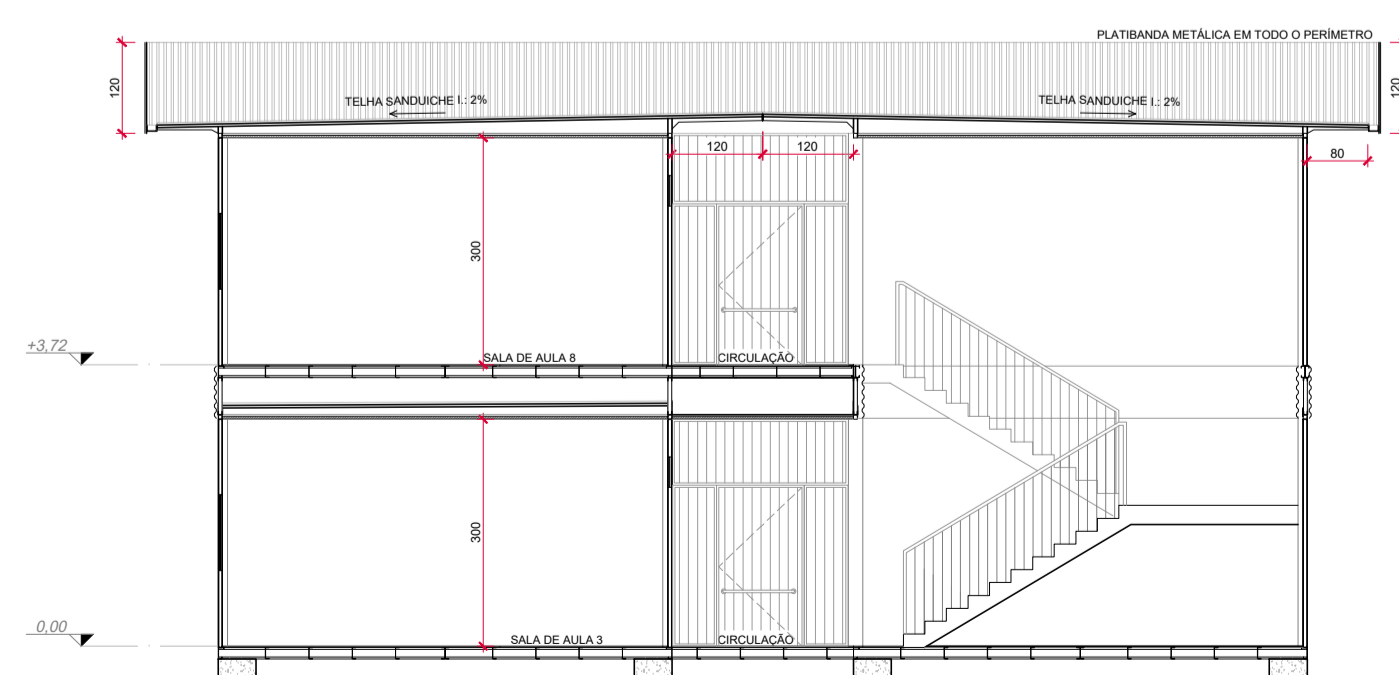

03 CORTE BB
1/100

CONTEÚDO PROJETO ARQUITETÔNICO - OBRA X Planta Baixa	
PROJETO: Edificação Comercial em Construção Modular	DESENHO: Felipe Arones
ENDEREÇO:	ESCALA: Indicada
PROPRIETÁRIO	FORMATO: A1
RESPONSÁVEL TÉCNICO	
DATA Maio/2023	PRANCHA 03/03

TODOS OS AMBIENTES SÃO DERIVADOS DE MÓDULOS HABITACIONAIS MEDINDO 2,40 m x 6,00 m. AMBIENTES MAIORES SÃO COMPOSTOS PELA JUSTAPOSIÇÃO DE MÓDULOS

OBSERVAÇÕES:
Havendo divergências entre cota e escala, prevalecerá o valor da cota.