



FOTOS DO LOCAL - Rua São José do Rio Pardo

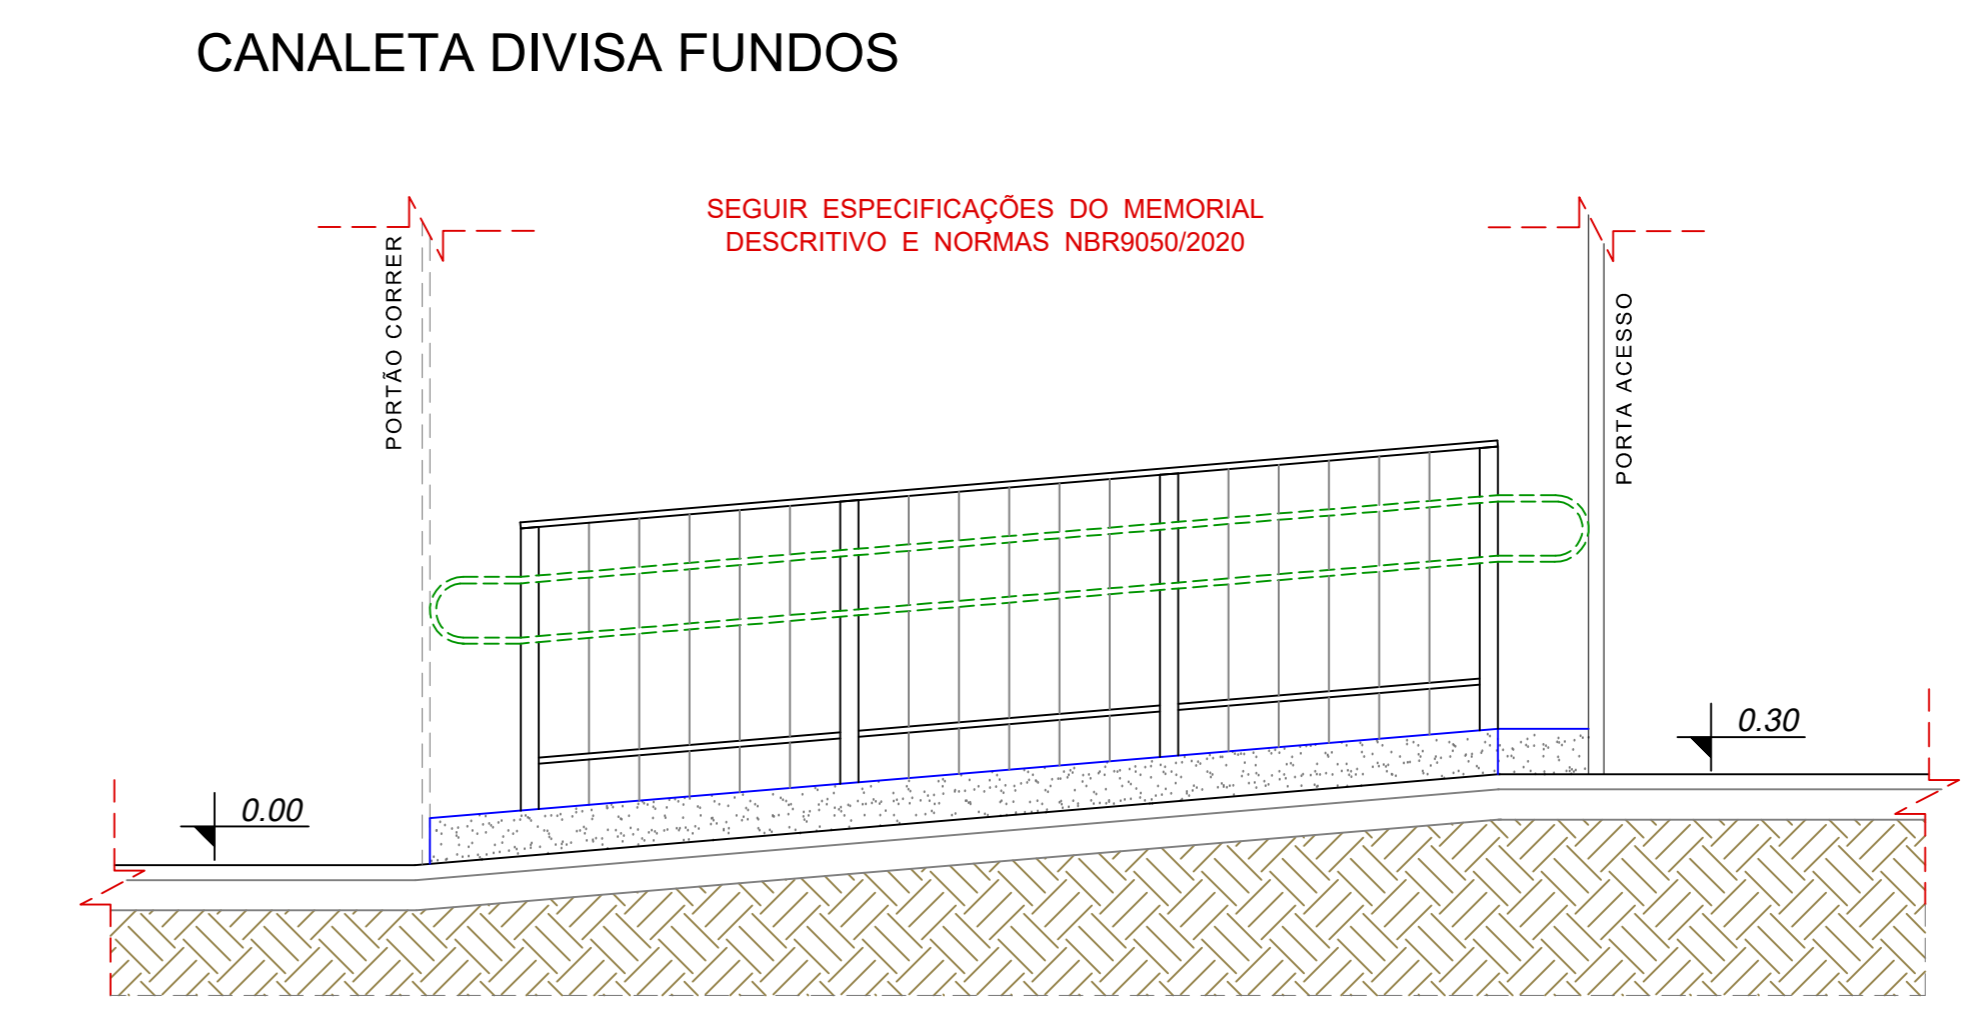

 Governo de VÁRZEA PAULISTA SUA PREFEITURA JUNTO DE VOCE		UNIDADE MUNICIPAL DE INFRAESTRUTURA URBANA E OBRAS PÚBLICAS
CONTEÚDO	PROJETO BÁSICO - ESC.:1:200 e 1:25 ESCOLA DO FUTURO - CRECHE (FASE 1) PAVIMENTOS TÉRREO, SUPERIOR e DETALHES	
LOCAL	RUA SÃO JOSÉ DO RIO PARDO, S/N, JD. PAULISTA VÁRZEA PAULISTA / SP - CEP:13.222-040 ÁREA TOTAL OBRA: 2.425m ² ÁREA DE CONSTRUÇÃO: 2.185m ²	
JUNHO 2023		
PRANCHA 01	Patricia Bernardina da Silva <small>GESTORA EXECUTIVA DE OBRAS PÚBLICAS</small>	RENATO GERMANO <small>GESTOR MUNICIPAL DE INFRAESTRUTURA URBANA E OBRAS PÚBLICAS</small>